


п. УРЕНГОЙ
МИКРОРАЙОН "№6"

ПРОЕКТ ПЛАНИРОВКИ
ЧЕРТЕЖ ГРАНИЦ ЗОН ПЛАНИРУЕМОГО РАЗМЕЩЕНИЯ
ОБЪЕКТОВ КАПИТАЛЬНОГО СТРОИТЕЛЬСТВА

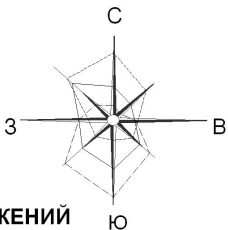

ЭКСПЛИКАЦИЯ ЗДАНИЙ И СООРУЖЕНИЙ

Проектируемые объекты торговли, общественного питания, бытового обслуживания

- 1 Магазин
- 2 Торговый комплекс
- 3 Существующие жилые дома
- 4 Проектируемые жилые дома
- 5 Среднеэтажные многоквартирные жилые дома (48 квартирные)
- 6 Среднеэтажные многоквартирные жилые дома (36 квартирные)
- 7 Среднеэтажные многоквартирные жилые дома (24 квартирные)
- 8 Малоэтажные многоквартирные жилые дома (10 квартирные)
- 8 Жилые дома усадебного типа
- 9 Проектируемые коммунально-складские объекты
- 9 Трансформаторная подстанция
- 10 КНС
- 11 Котельная

УСЛОВНЫЕ ОБОЗНАЧЕНИЯ

Границы

- Проектируемой территории
- Земельных участков по данным ГКУ
- Проектируемых красных линий
- Проектируемых линий регулирования застройки
- Зон планируемого размещения объектов капитального строительства местного значения

Границы зон с особыми условиями использования территории

- Зоны санитарной охраны водопроводов
- Охранной зоны электрических сетей
- Охранной зоны линий и сооружений связи
- Охранной зоны газораспределительных сетей

Территории

- Индивидуальной жилой застройки
- Малоэтажной многоквартирной жилой застройки
- Среднеэтажной многоквартирной жилой застройки
- Объектов торговли, общественного питания, бытового обслуживания
- Коммунально-складских объектов
- Предназначенные для благоустройства
- Парков, скверов

Здания и сооружения


- Существующие здания
- Проектируемые здания
- Номера зданий и сооружений по экспликации

Объекты благоустройства


- Спортивные площадки
- Детские площадки
- Клумбы, газоны
- Площадки для хозяйственных целей

Инженерная и транспортная инфраструктуры

- Автомобильные дороги, проезды
- Автомобильные парковки
- Тротуары

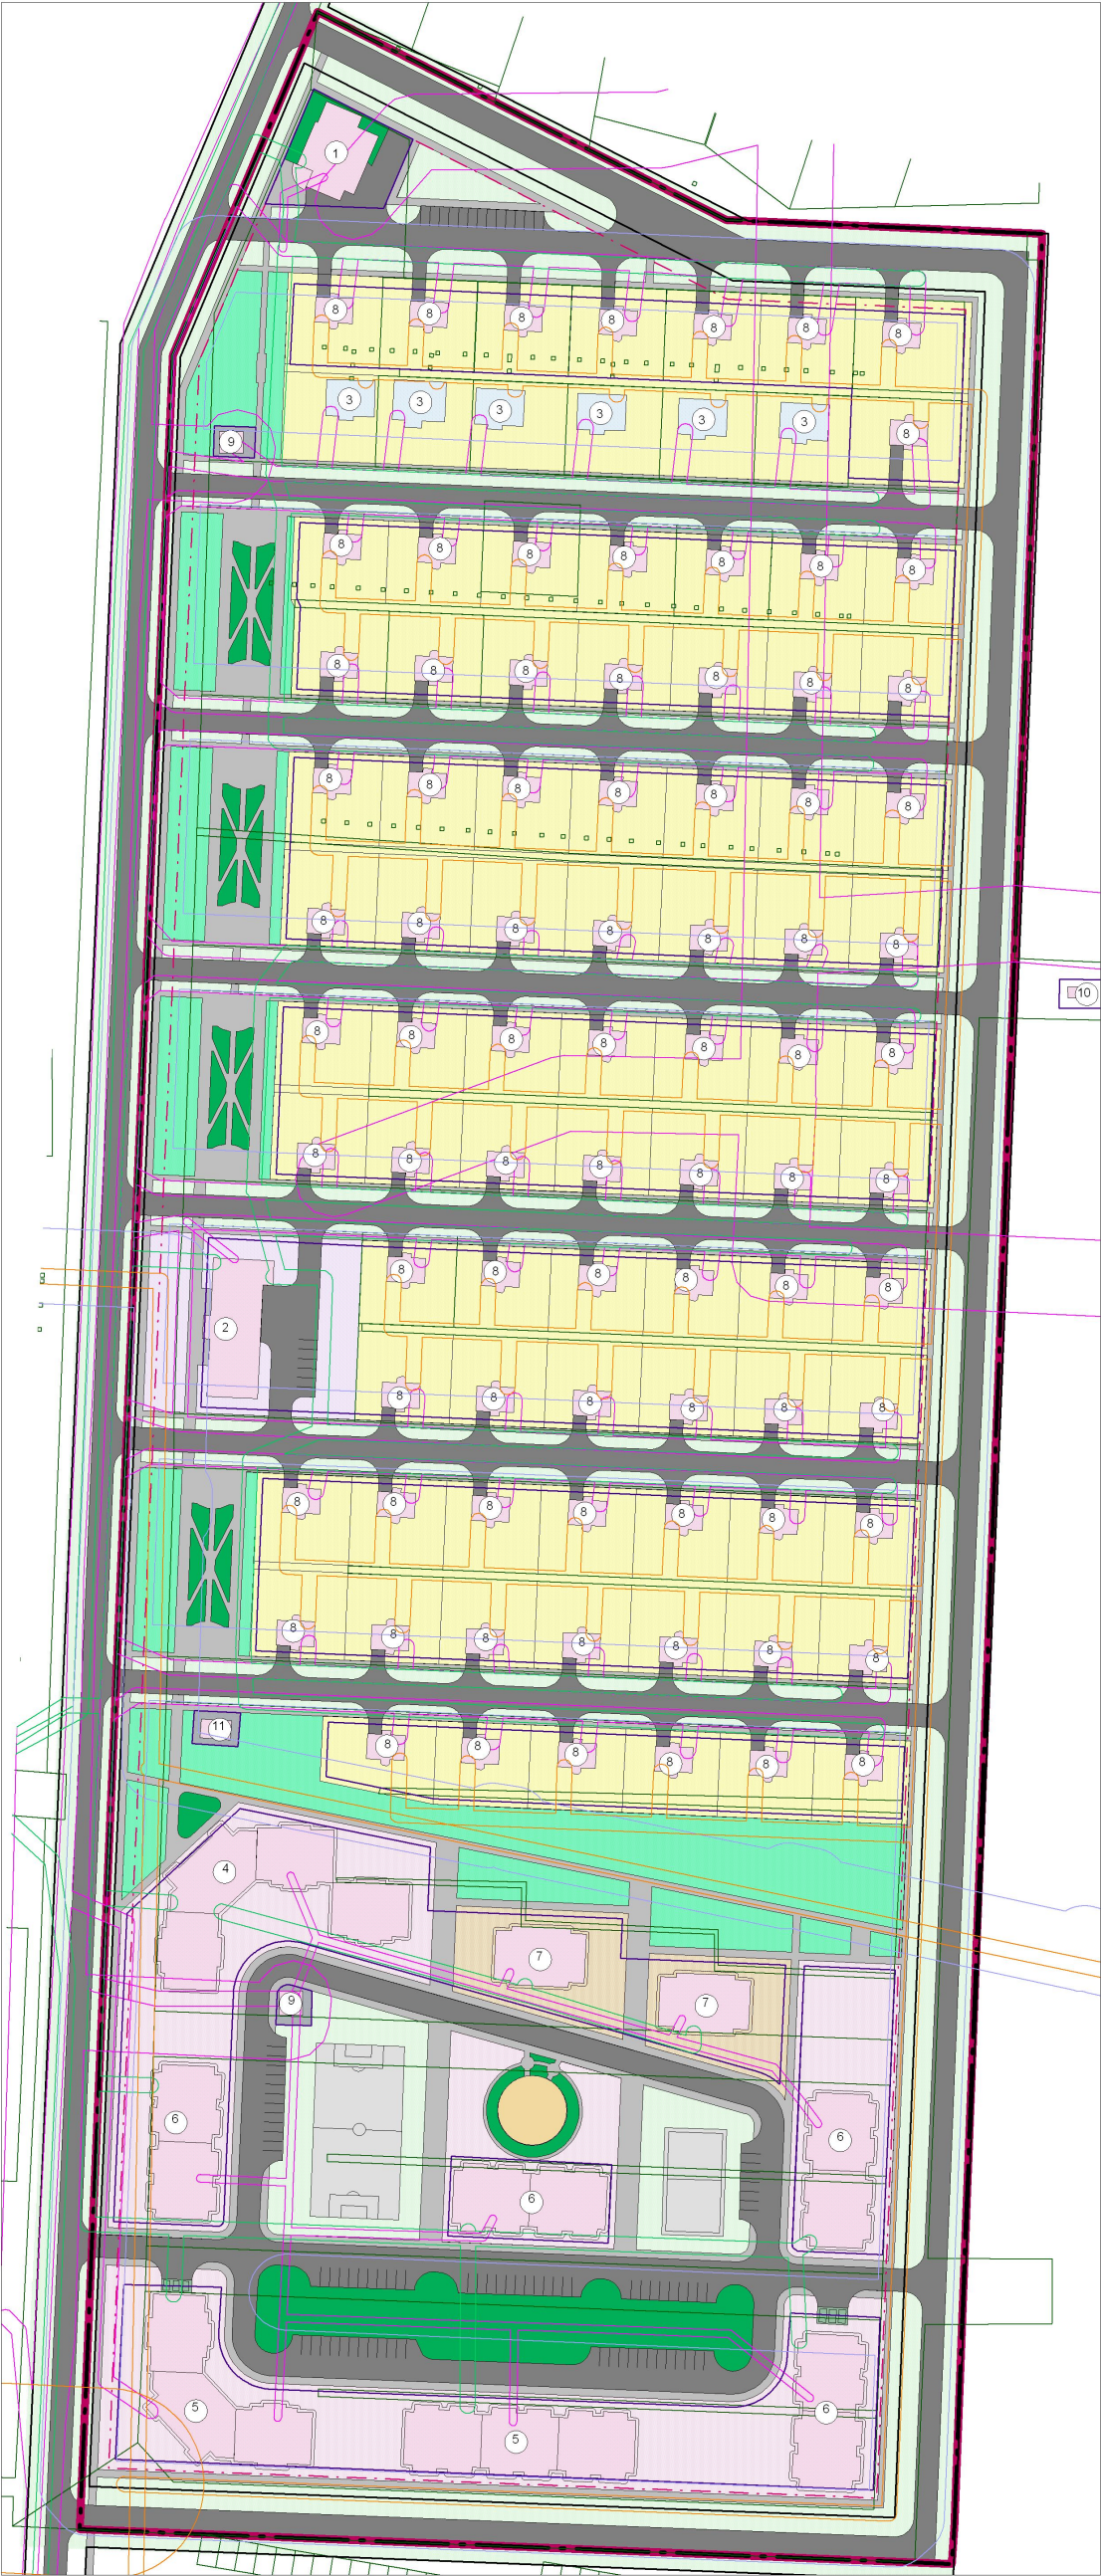

МАСШТАБ 1: 1000

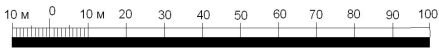

						2010.13-ПП		
						Проекты планировки территории, проекты межевания территории, градостроительные планы земельных участков территории микрорайона "№ 6" и микрорайона "Южный" п. Уренгой Пуровского района ЯНАО		
Изм.	Колуч.	Лист	№ док.	Подпись	Дата	Проект планировки территории микрорайона "№ 6" (утверждаемая часть)	Сподня	Лист
Директор					14.01.11		ПП	10
Нач. отдела					14.01.11			20
Зам.нач.отд.					14.01.11			
Вед. архит.					14.01.11			
Ведущ. спец.					14.01.11	Чертеж границ зон планируемого размещения объектов капитального строительства М 1: 1 000	ООО НПЦ "Сибземресурсы" г. Омск	
Спец. 1 кат.					14.01.11			

СОГЛАСОВАНО

Инв. № подл. Подпись и дата

Взам. инв. №