



«Центральный парк»

по адресу: ЯНАО, Пуровский район, пгт. Уренгой, ул. Попенченко, д.9

Автор проекта: **Шаврин И.А.**



2018г.

«Центральный парк»


по адресу: ЯНАО, Пуровский район, пгт. Уренгой, ул. Попенченко, д.9

Содержание:

1. План размещения объектов проектирования
2. План размещения тротуаров, дорожек, площадок, элементов озеленения в границах проектируемого участка
3. План размещения малых архитектурных форм
4. Планы и фасады индивидуальных малых архитектурных форм

Автор проекта: **Шаврин И.А.**

2018г.

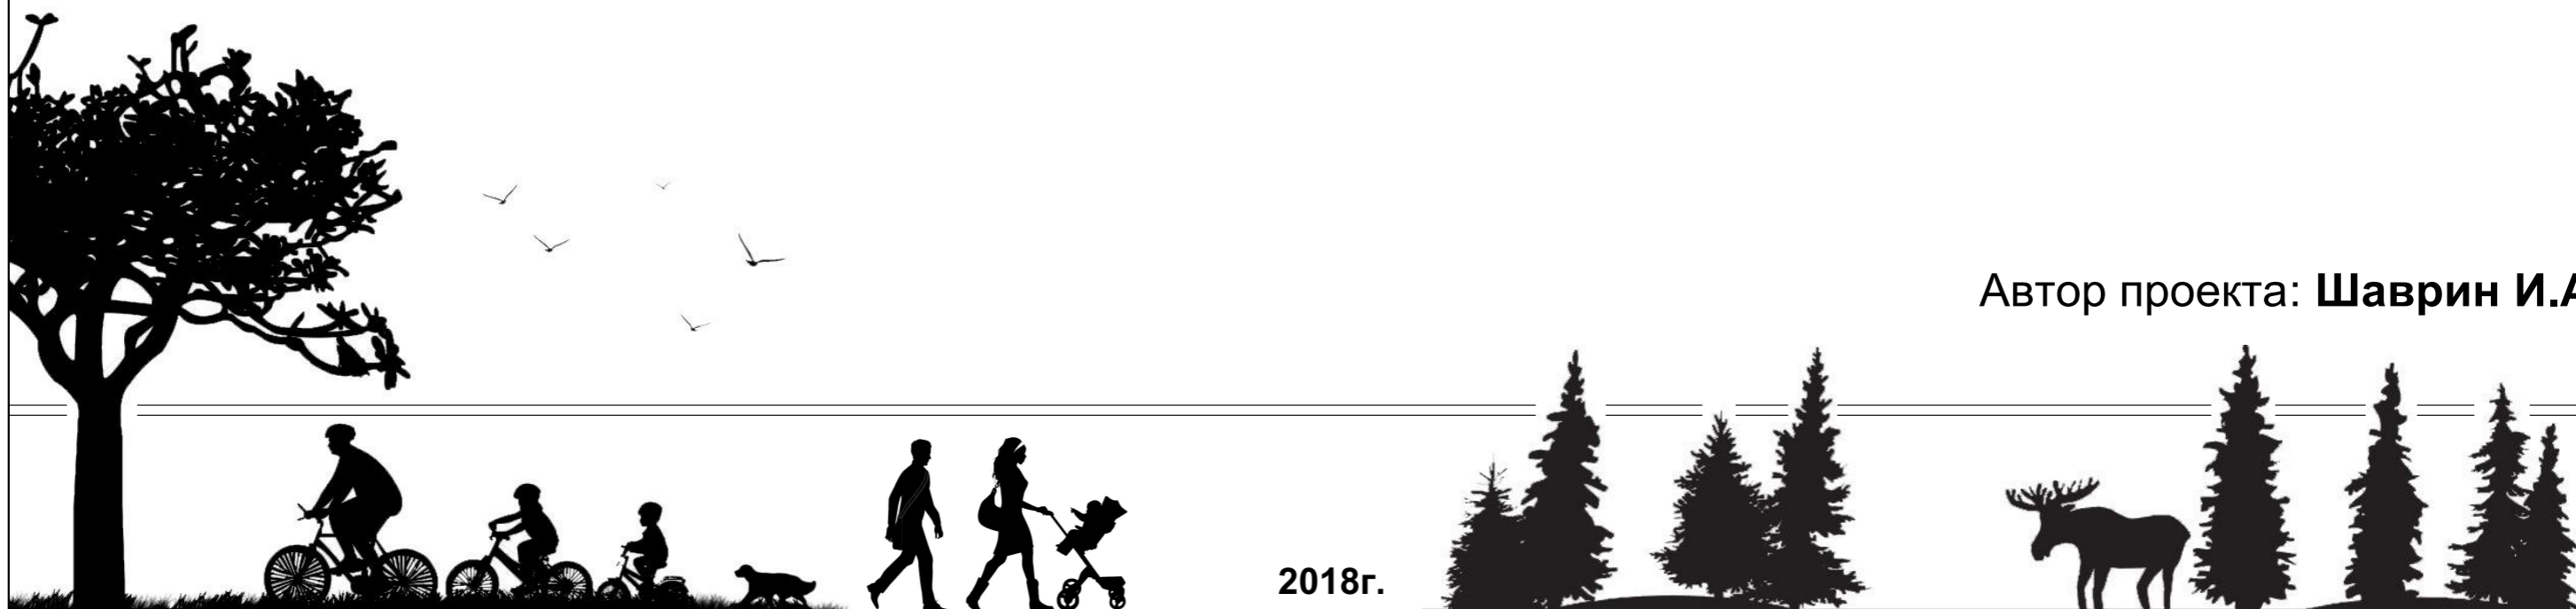

План размещения объектов проектирования



Условные обозначения:

— граница проектируемого участка

«Центральный парк»

по адресу: ЯНАО, Пуровский район, пгт. Уренгой, ул. Попенченко, д.9



Условные обозначения:

— граница проектируемого участка

«Центральный парк»

по адресу: ЯНАО, Пуровский район, пгт. Уренгой, ул. Попенченко, д.9



План размещения малых архитектурных форм




Условные обозначения:




— - граница проектируемого участка

«Центральный парк»

по адресу: ЯНАО, Пуровский район, пгт. Уренгой, ул. Попенченко, д.9

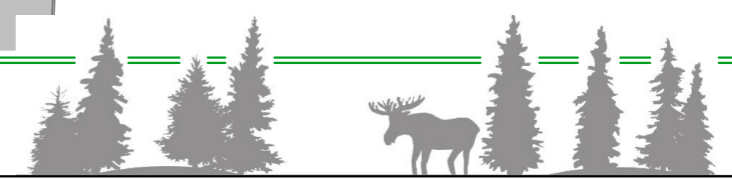


Входная группа - 1, 2

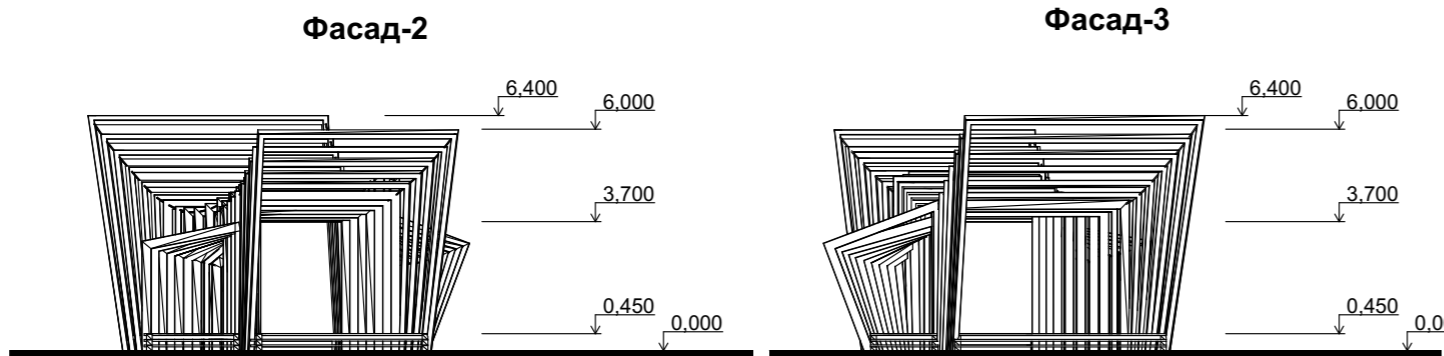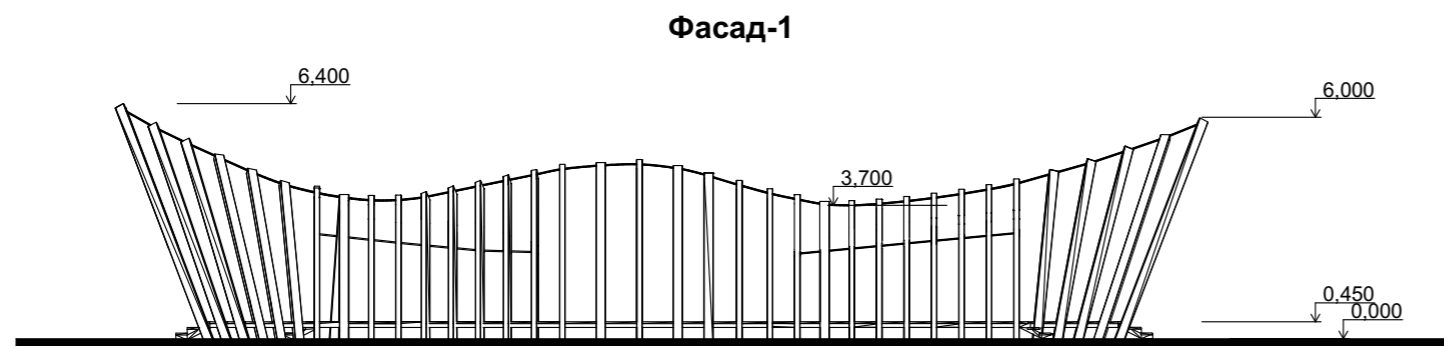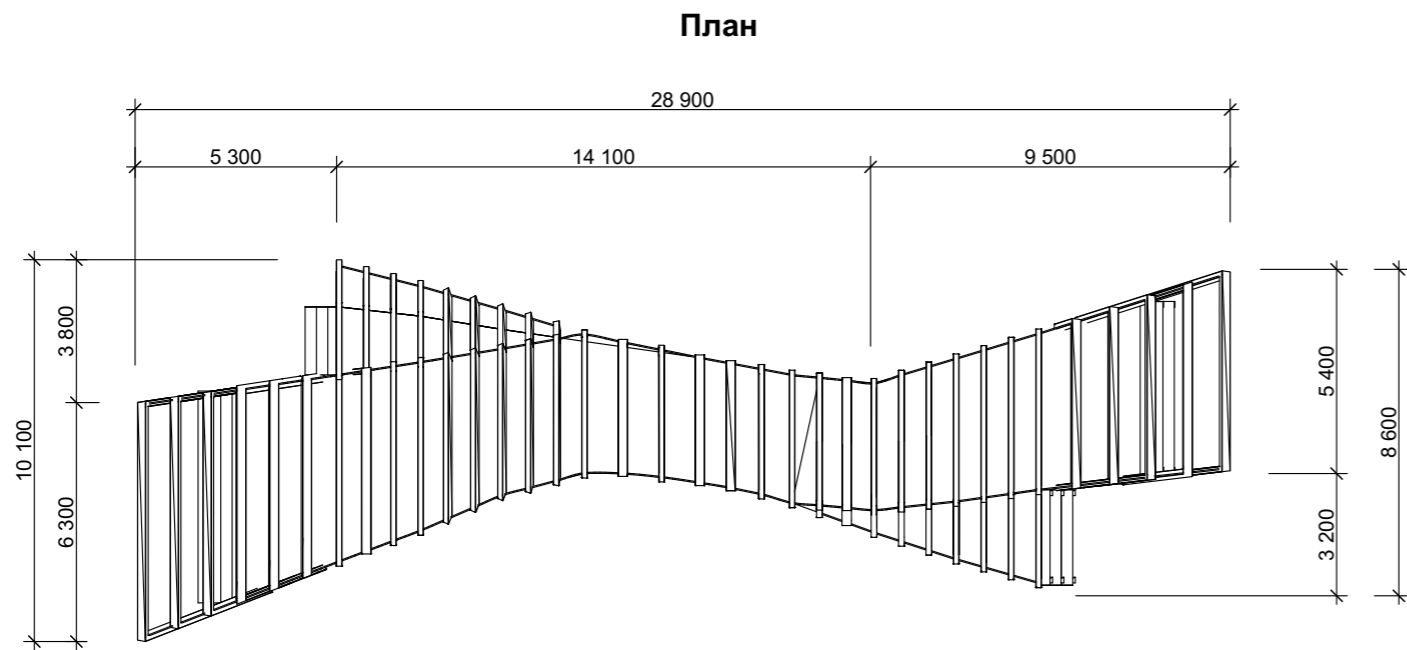


Сердце


План

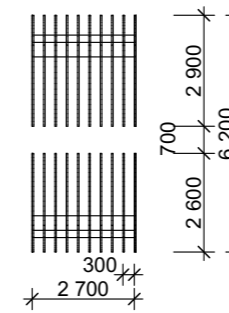

Фасад-1

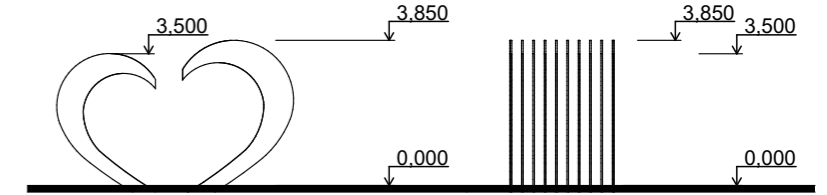


Фасад-2

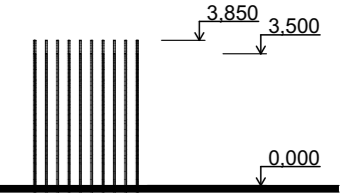


Вечный огонь

План

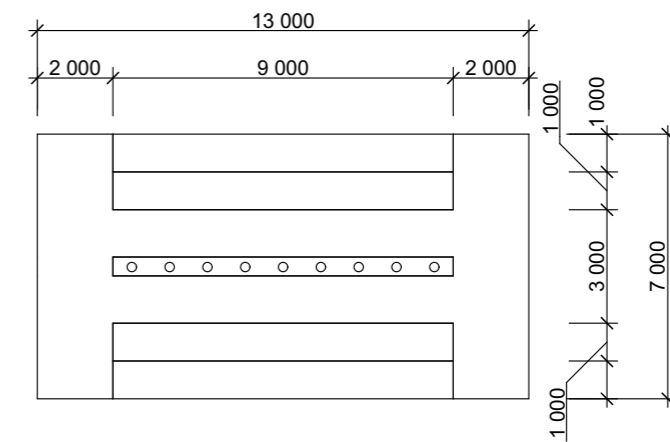

Фасад-1

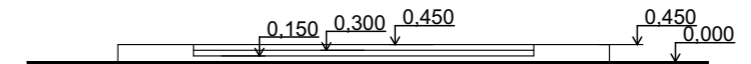

Фасад-2

